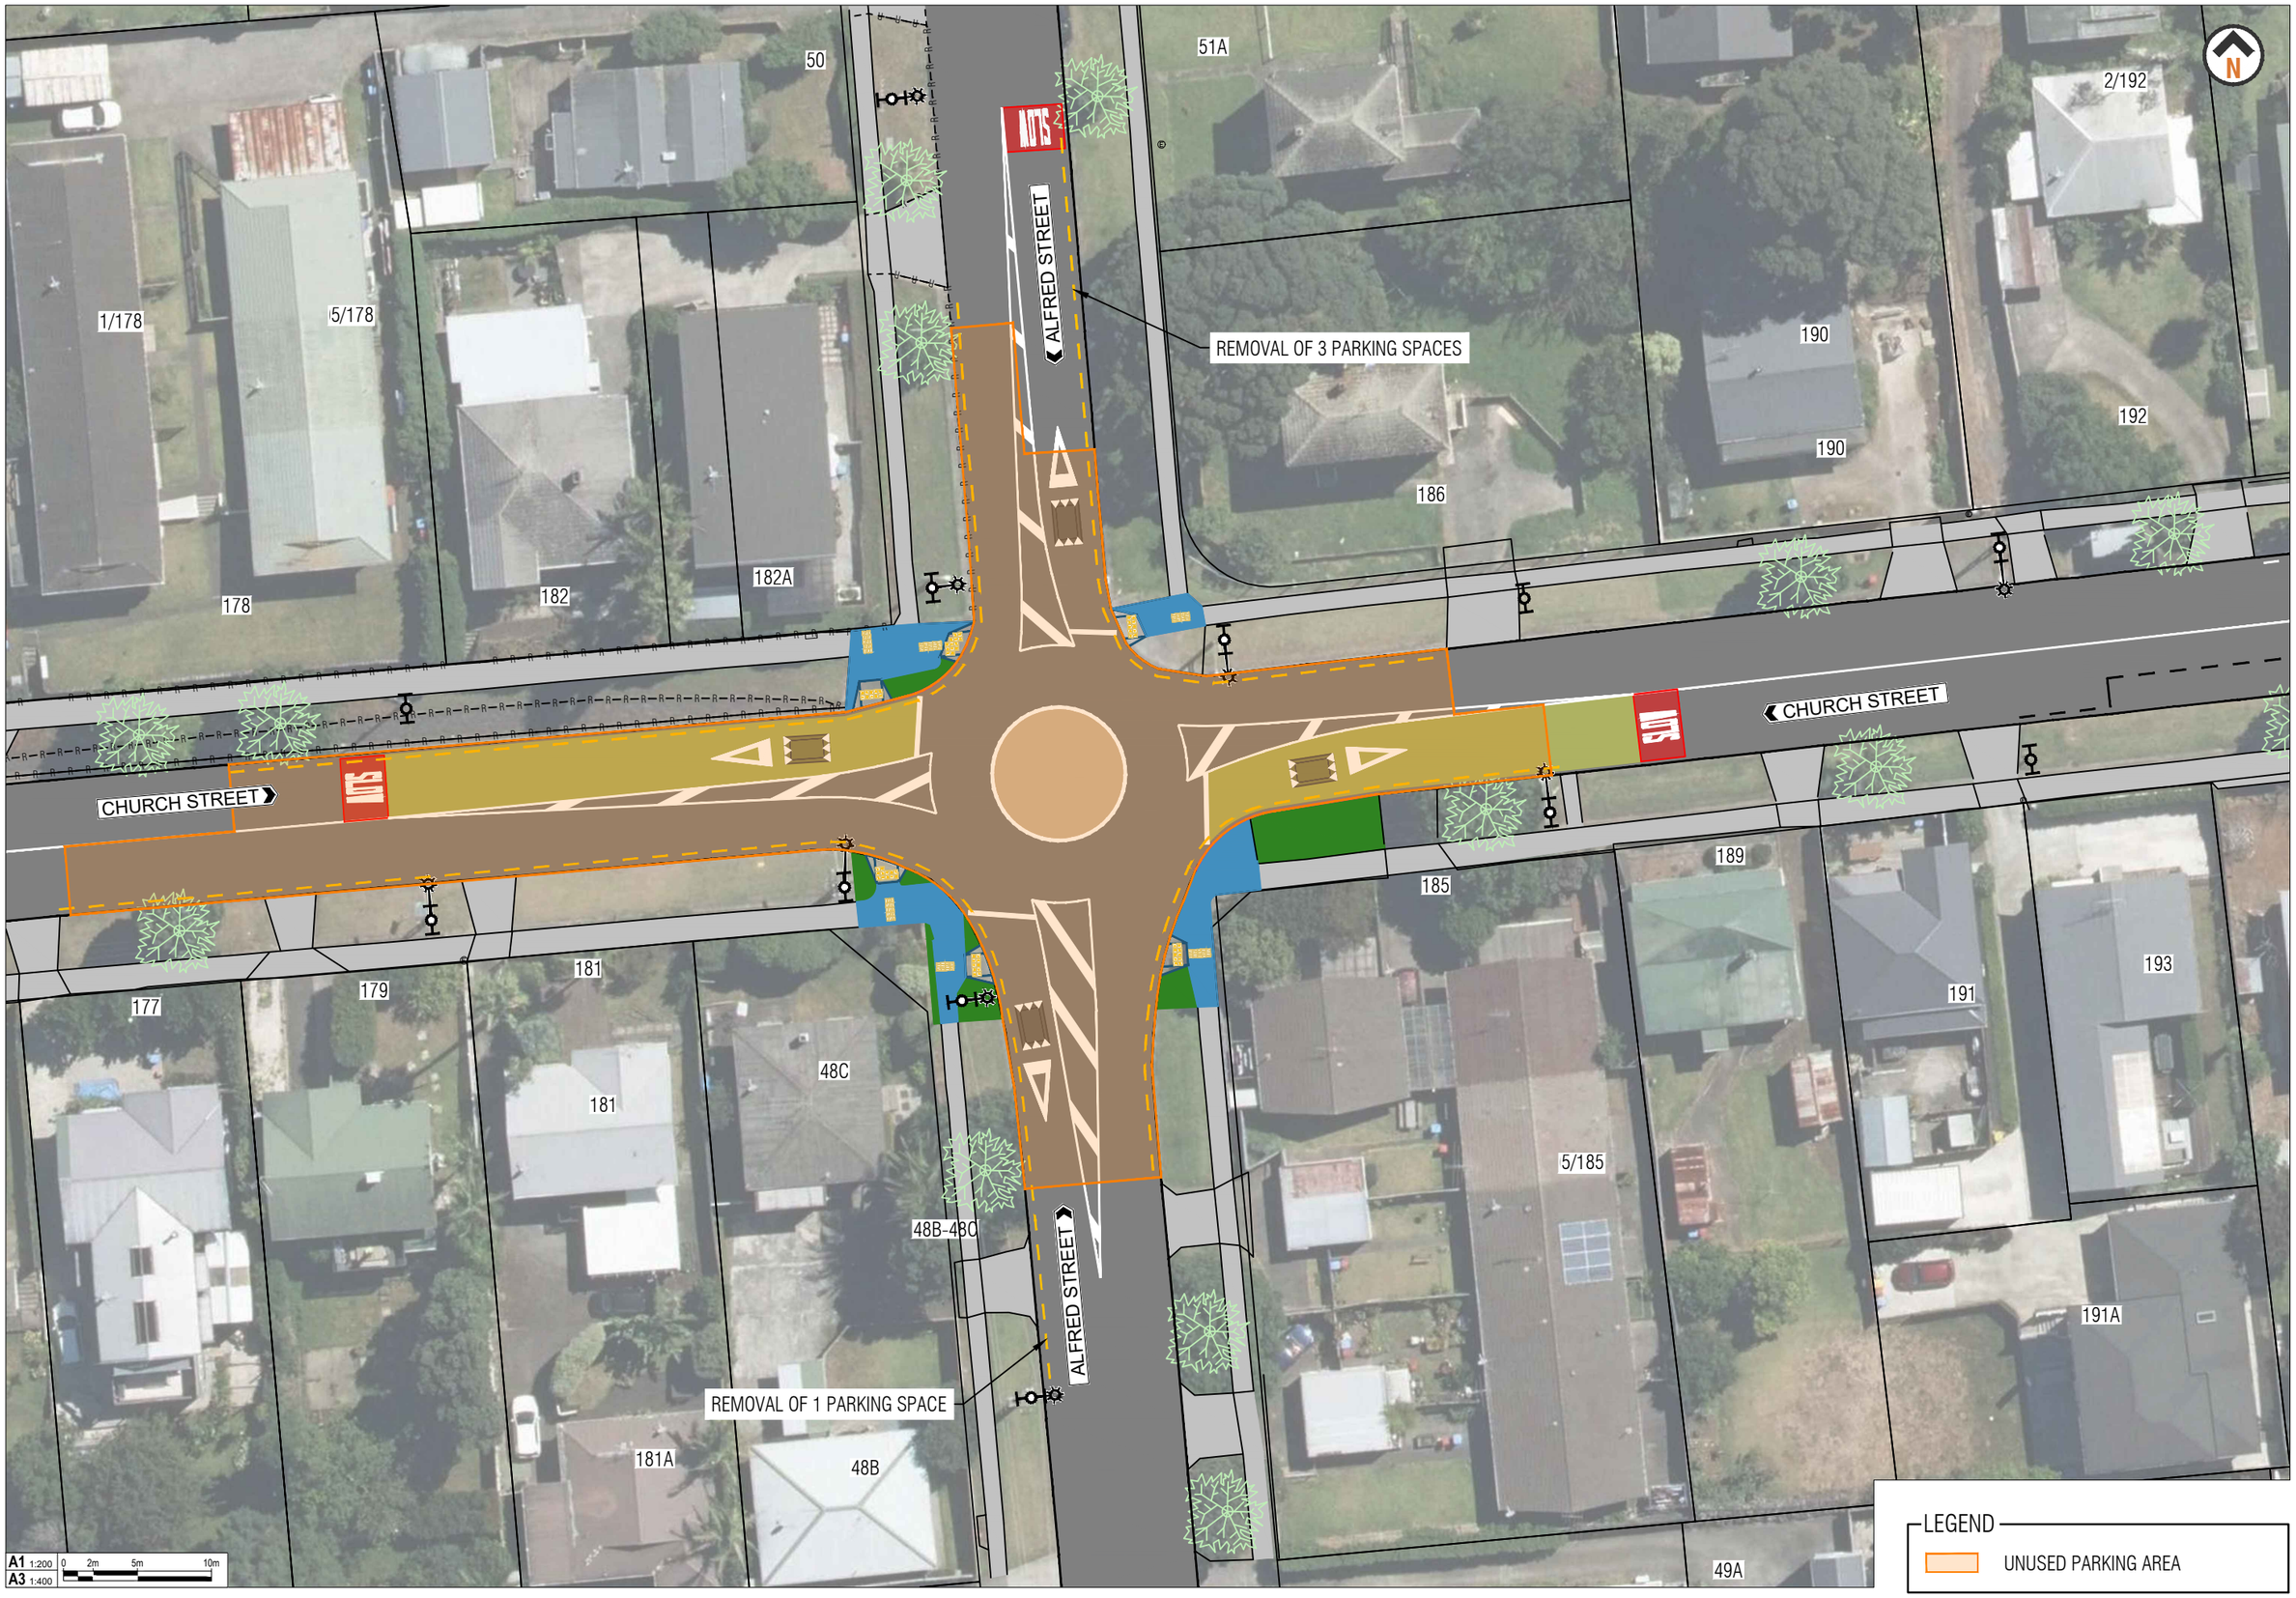
ALFRED STREET
CHURCH STREET
REMOVAL OF 3 PARKING SPACES
REMOVAL OF 1 PARKING SPACE
50
51A
2/192
1/178
5/178
178
182
182A
186
190
192
177
179
181
48C
48B-48C
48B
181A
185
189
191
193
5/185
191A
49A
N
A1 1:200
A3 1:400
0 2m 5m 10m
LEGEND
UNUSED PARKING AREA